


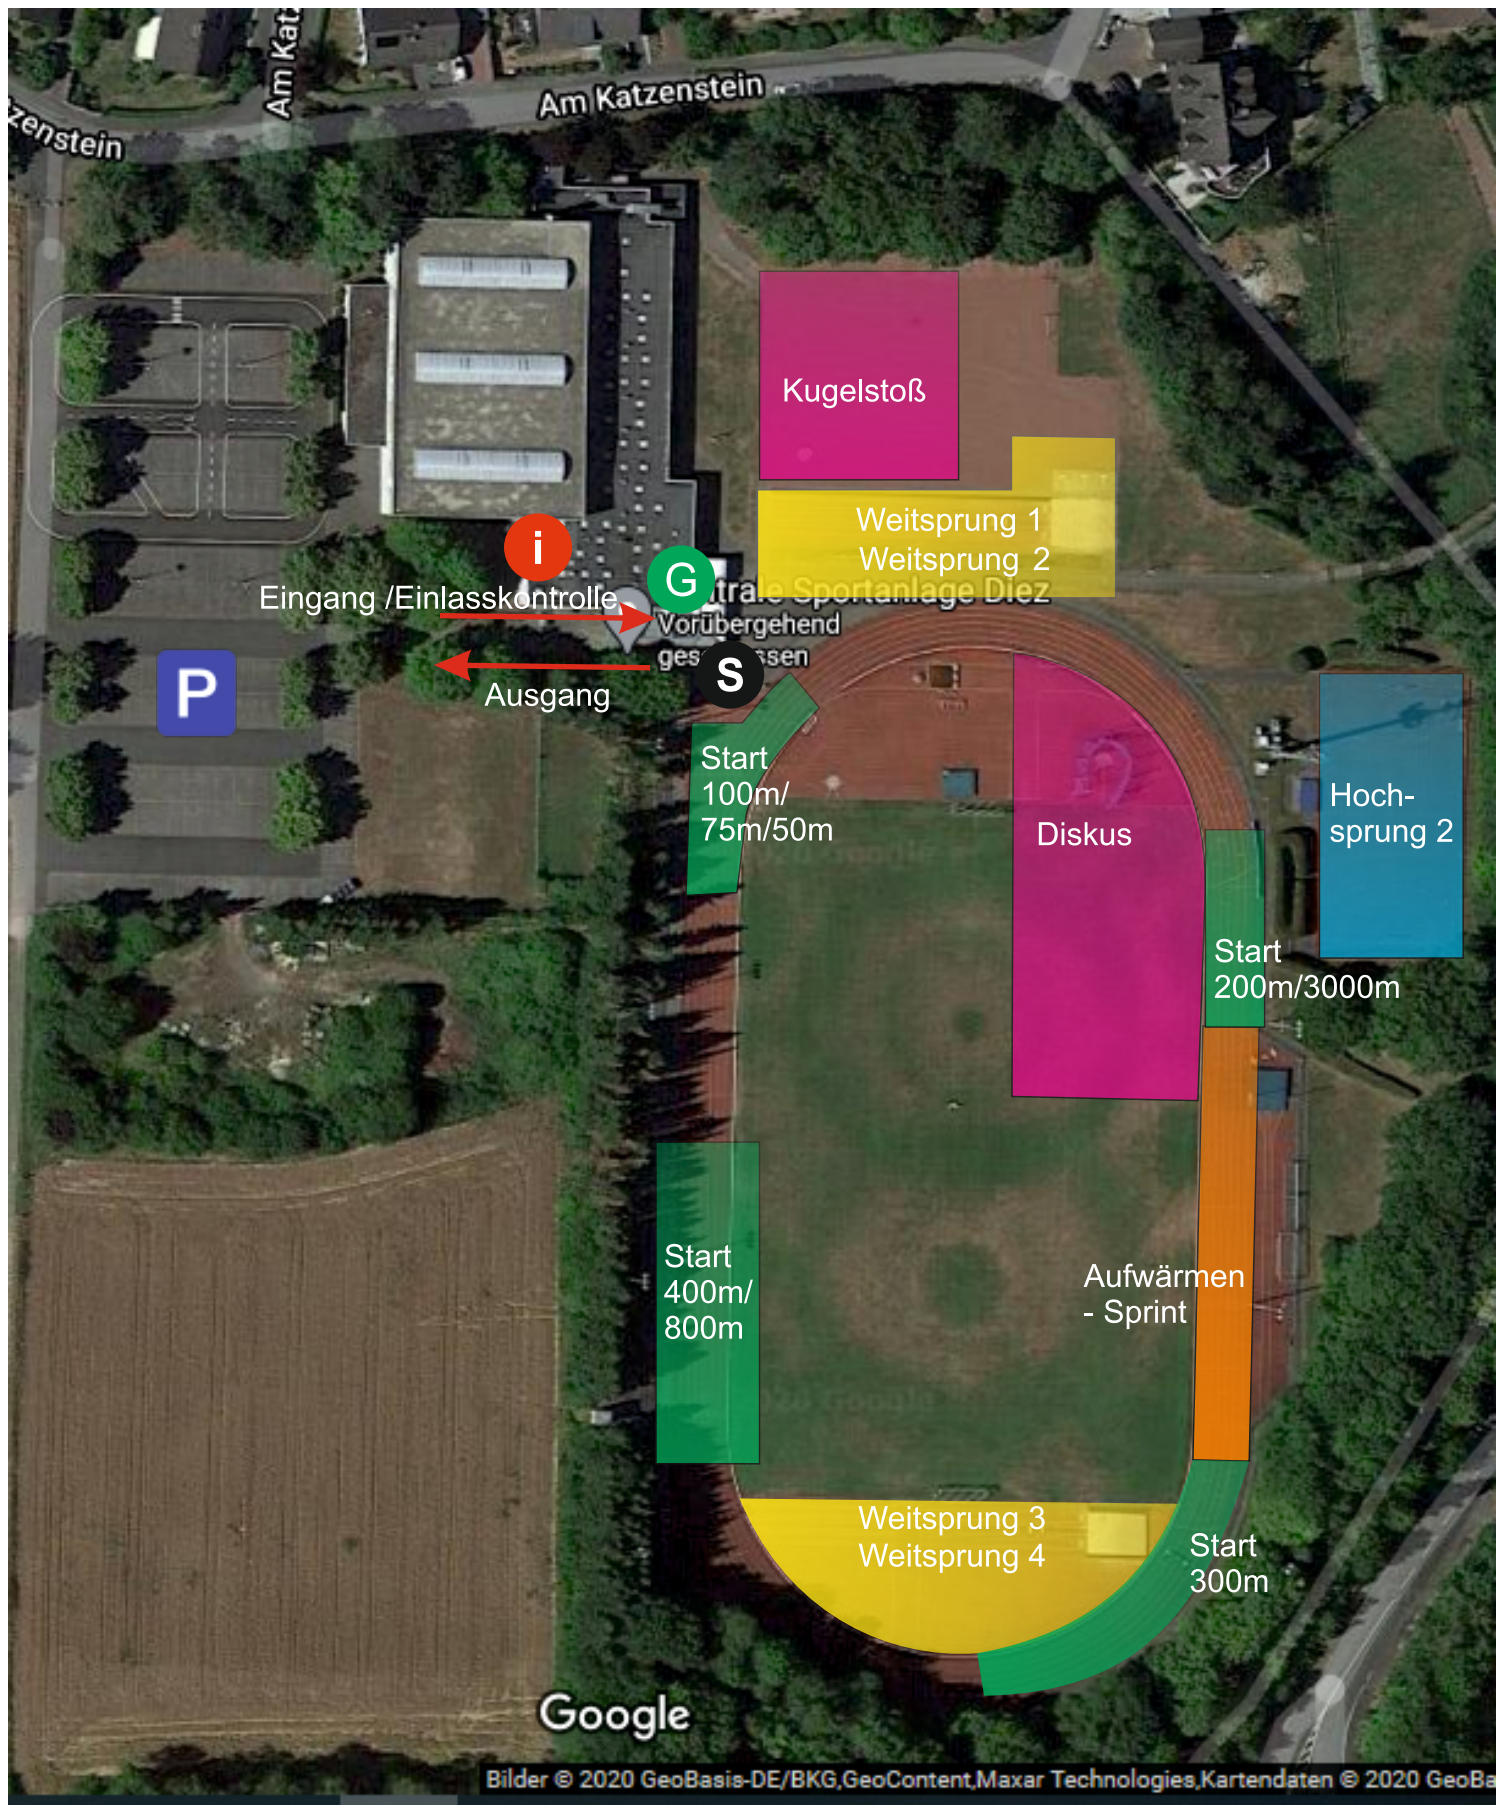

Lageplan

- i Einlasskontrolle / Startunterlagen
- G Gerätekontrolle
- S Sammelplatz